




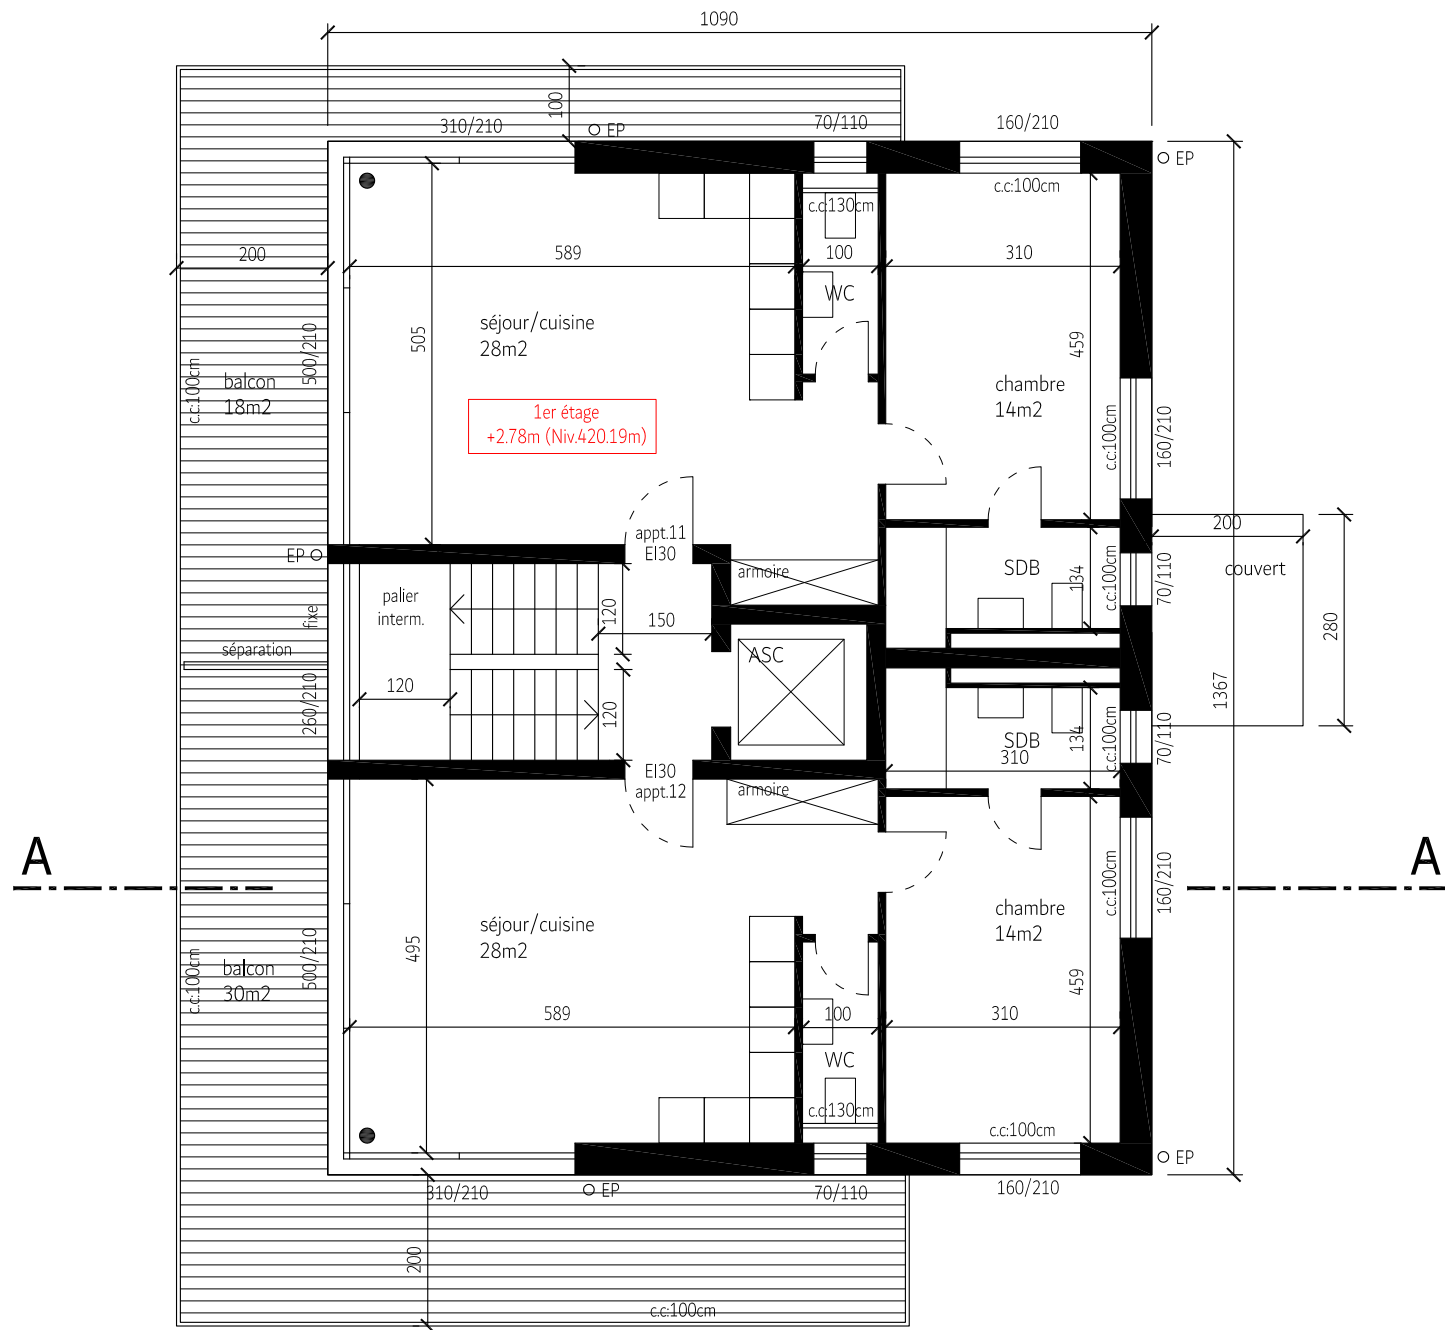




PLAN DU 1ER ETAGE

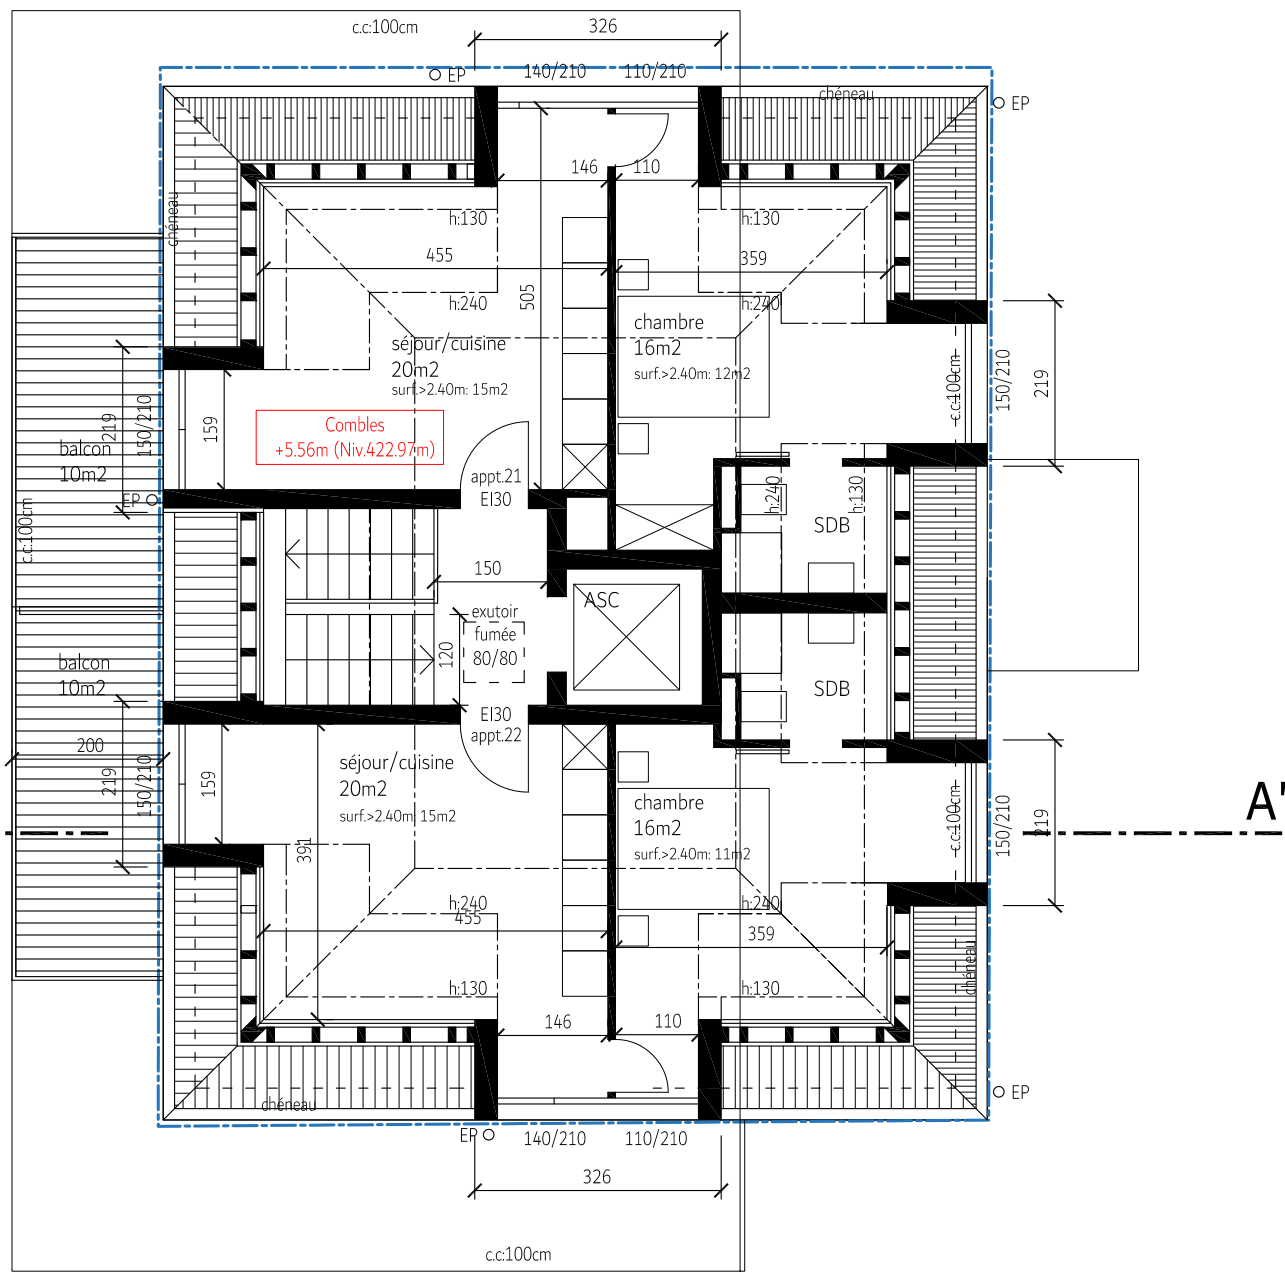


PLAN DES COMBLES

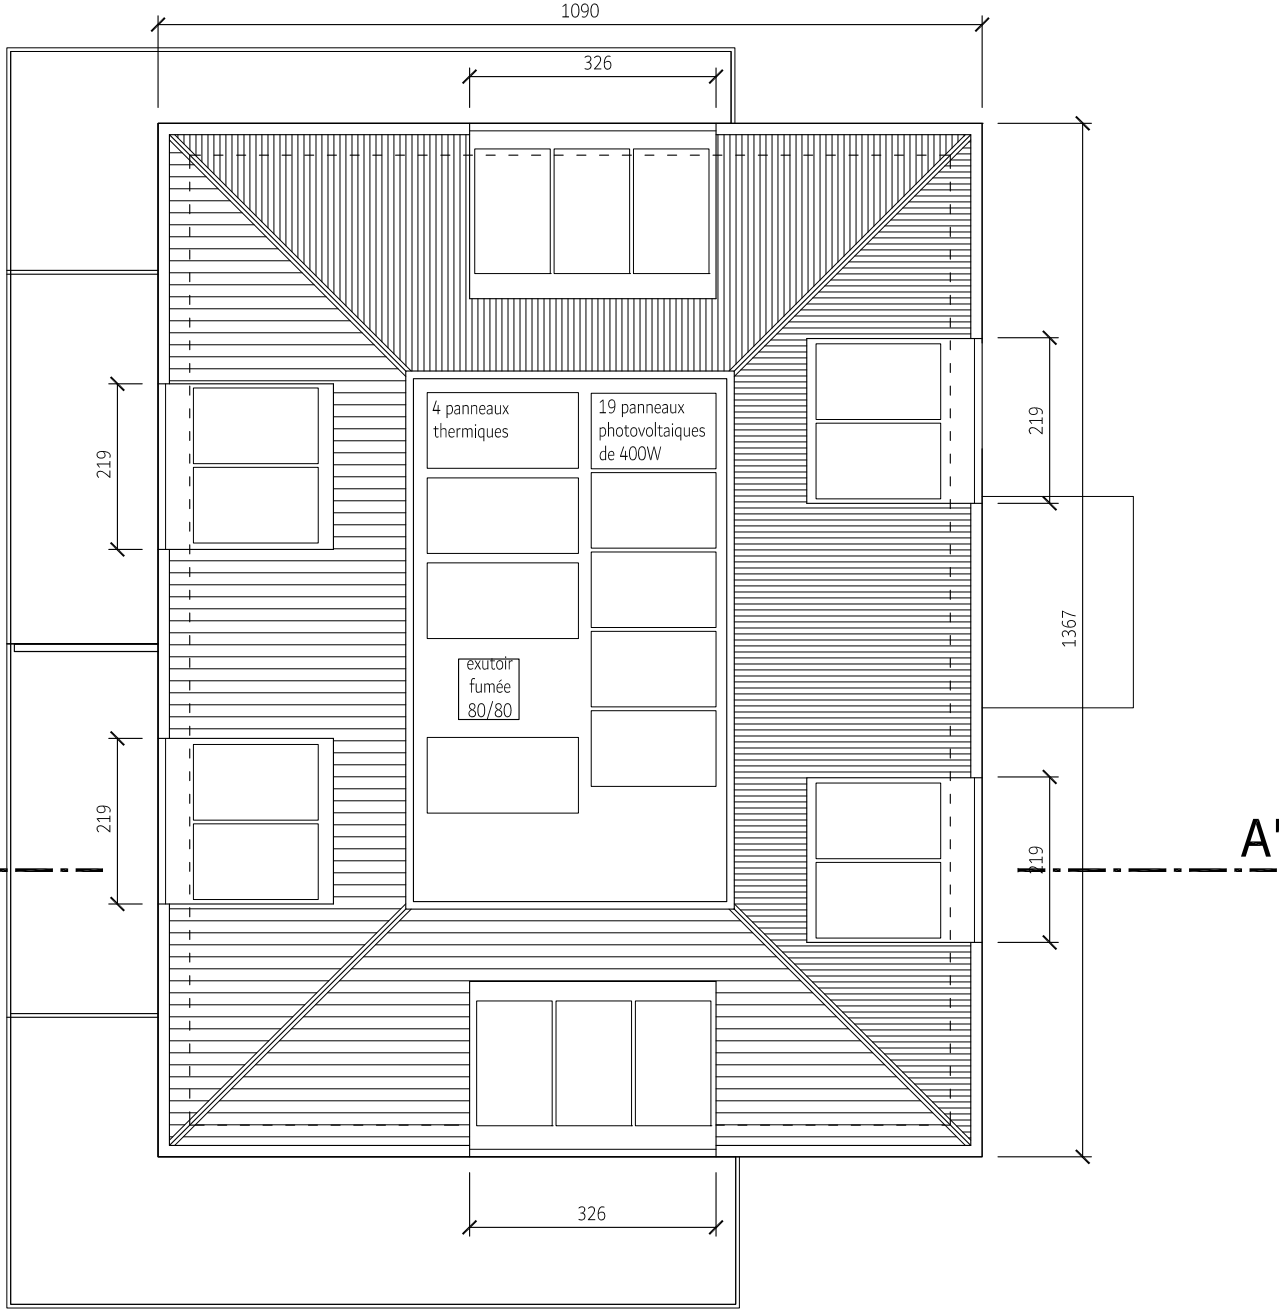

PLAN DE LA TOITURE

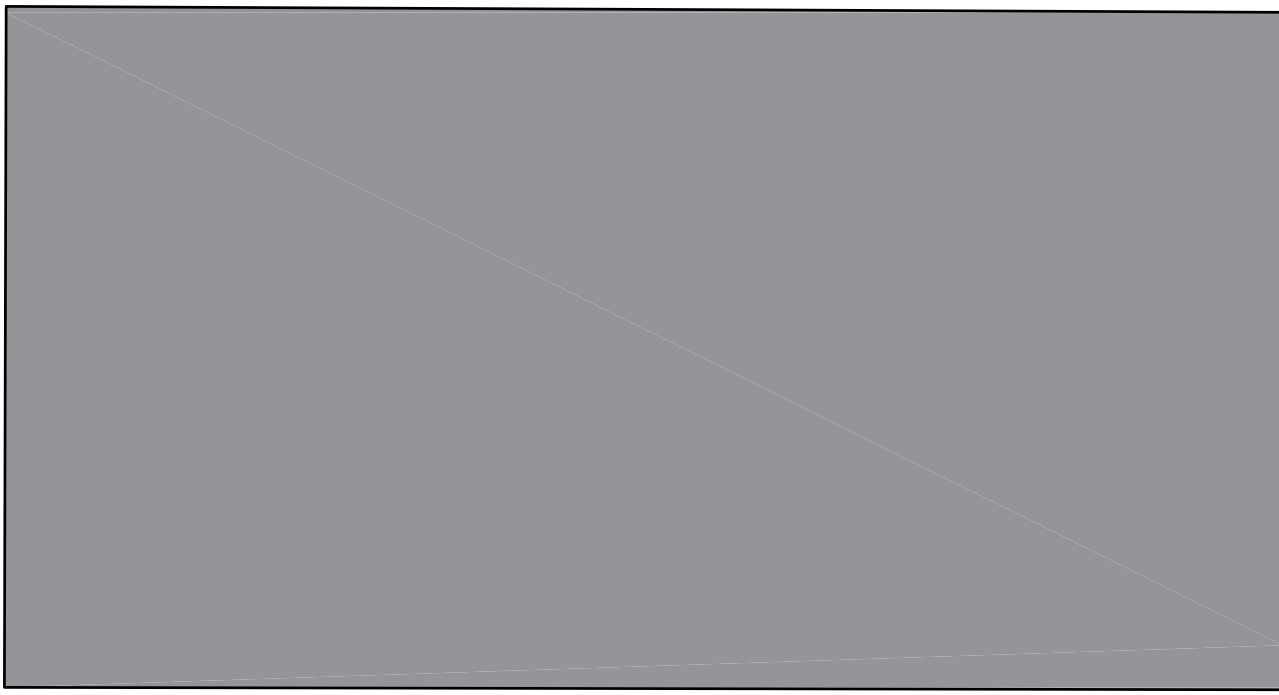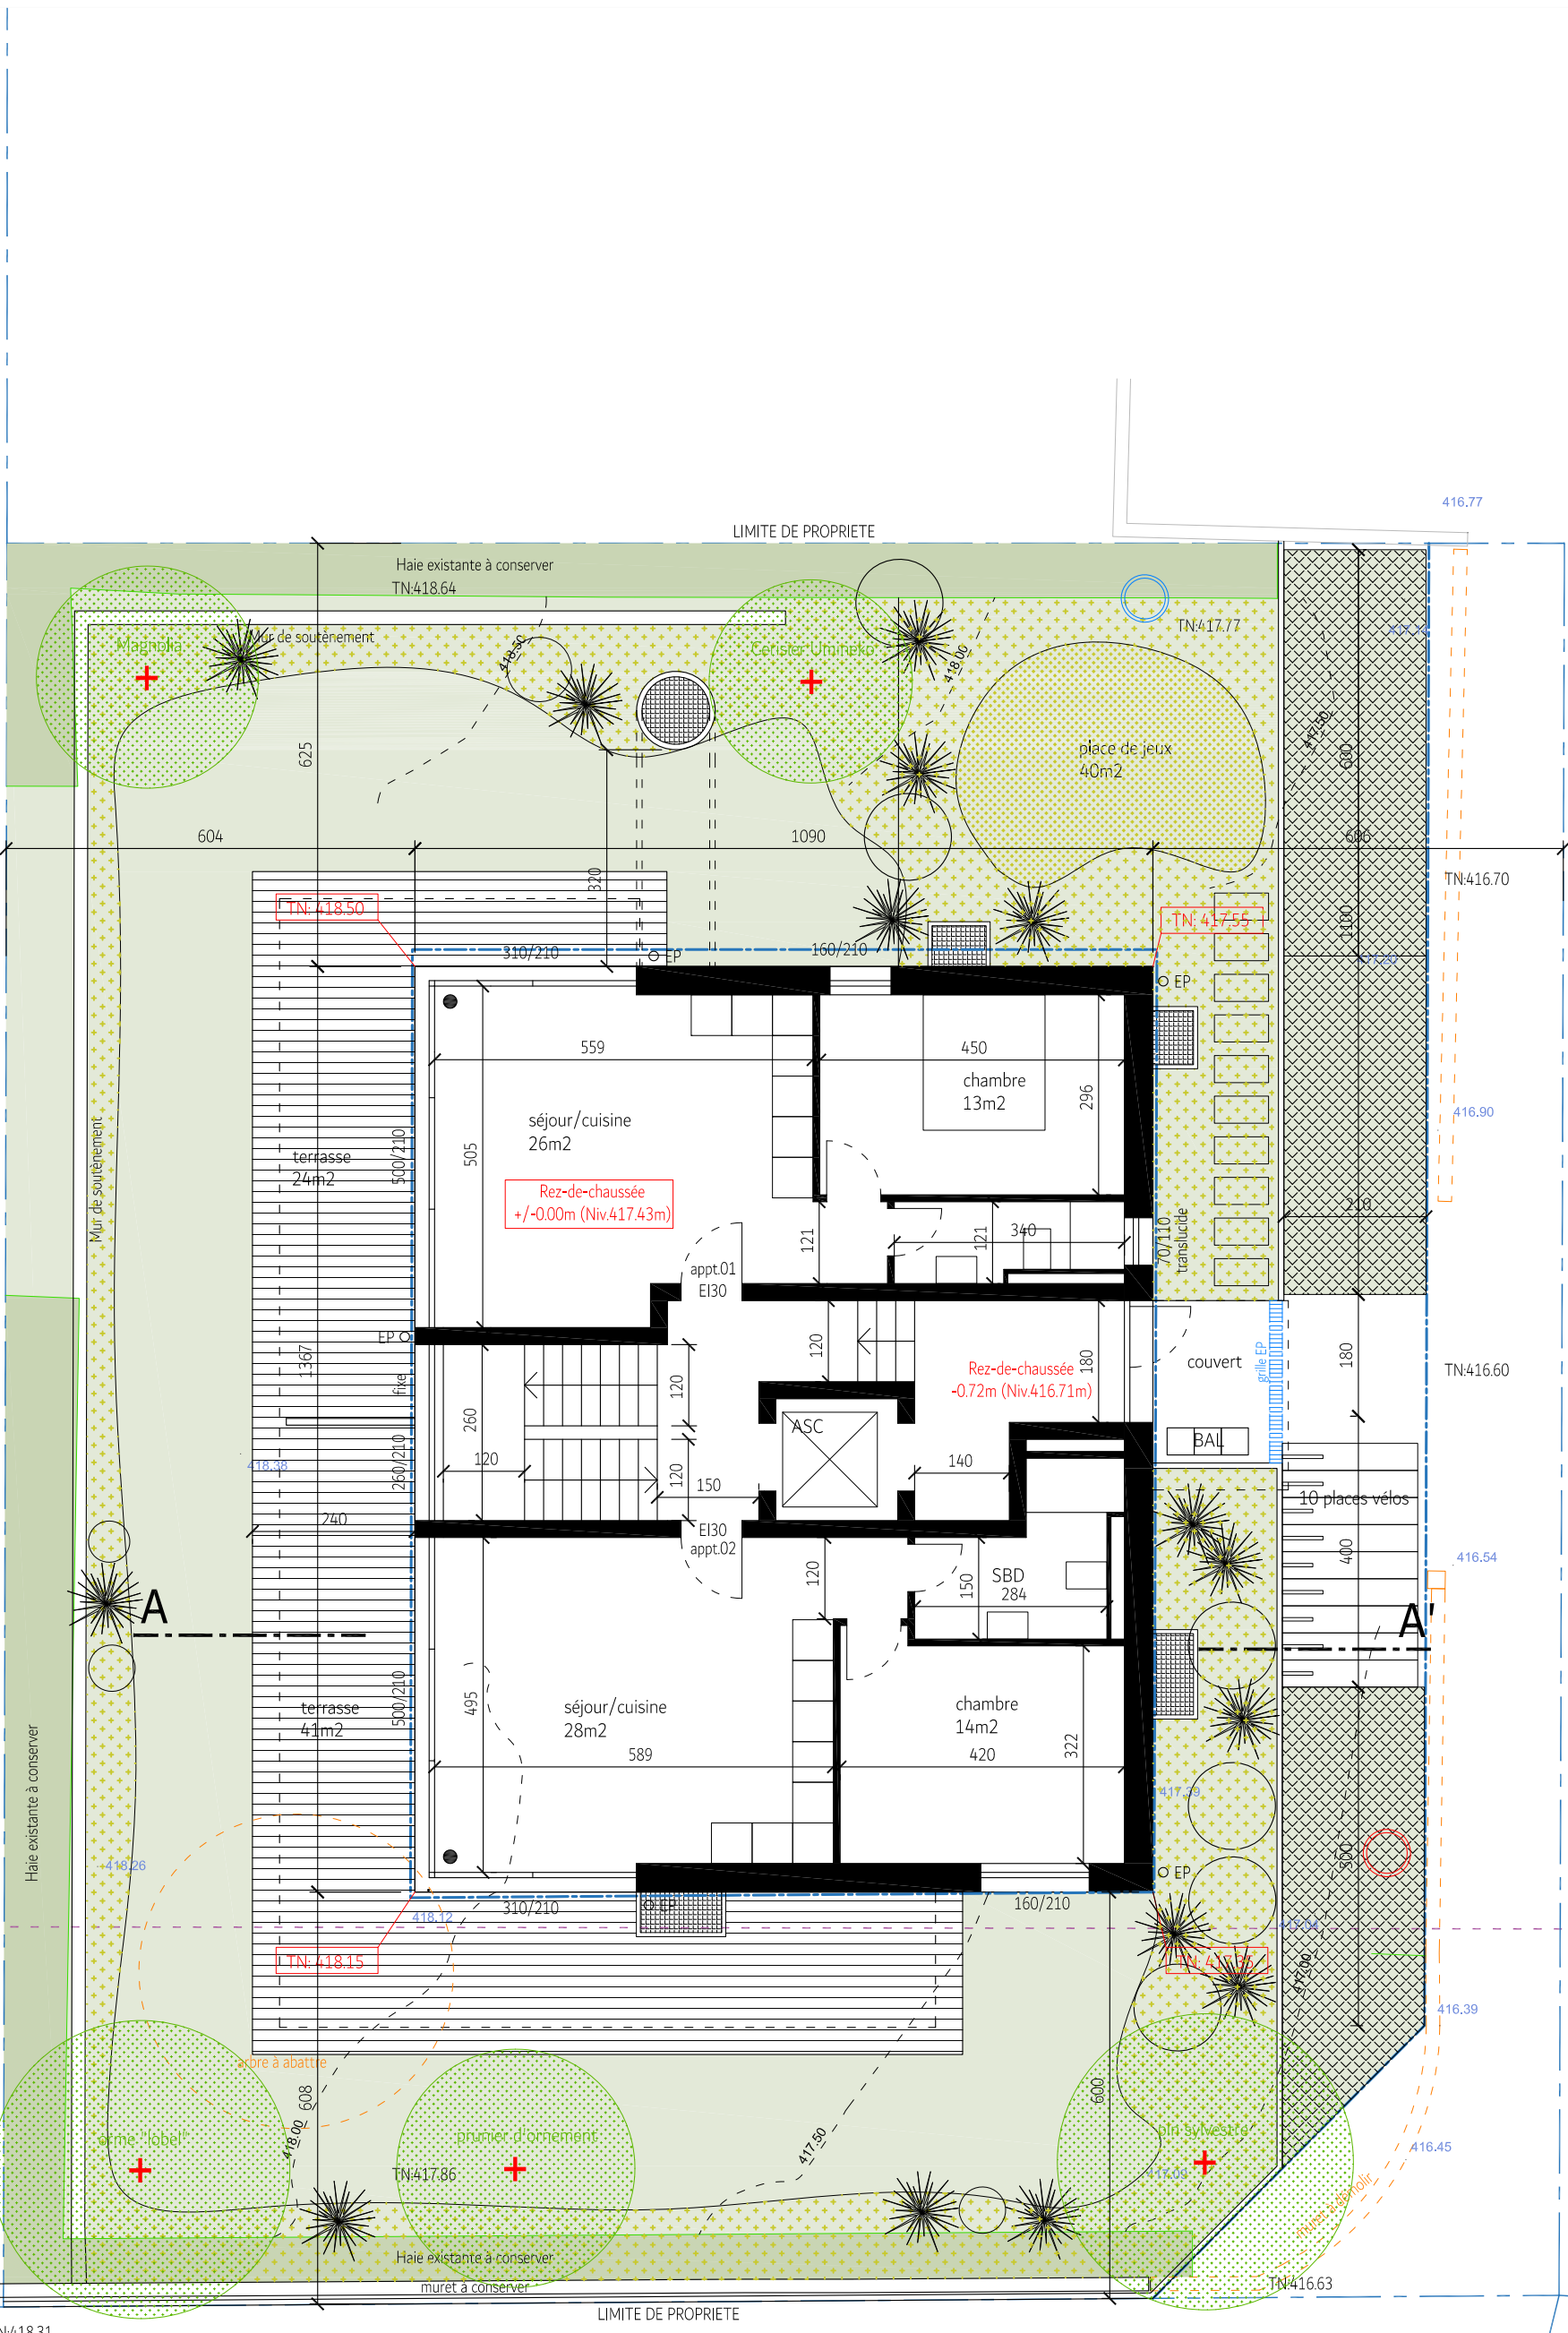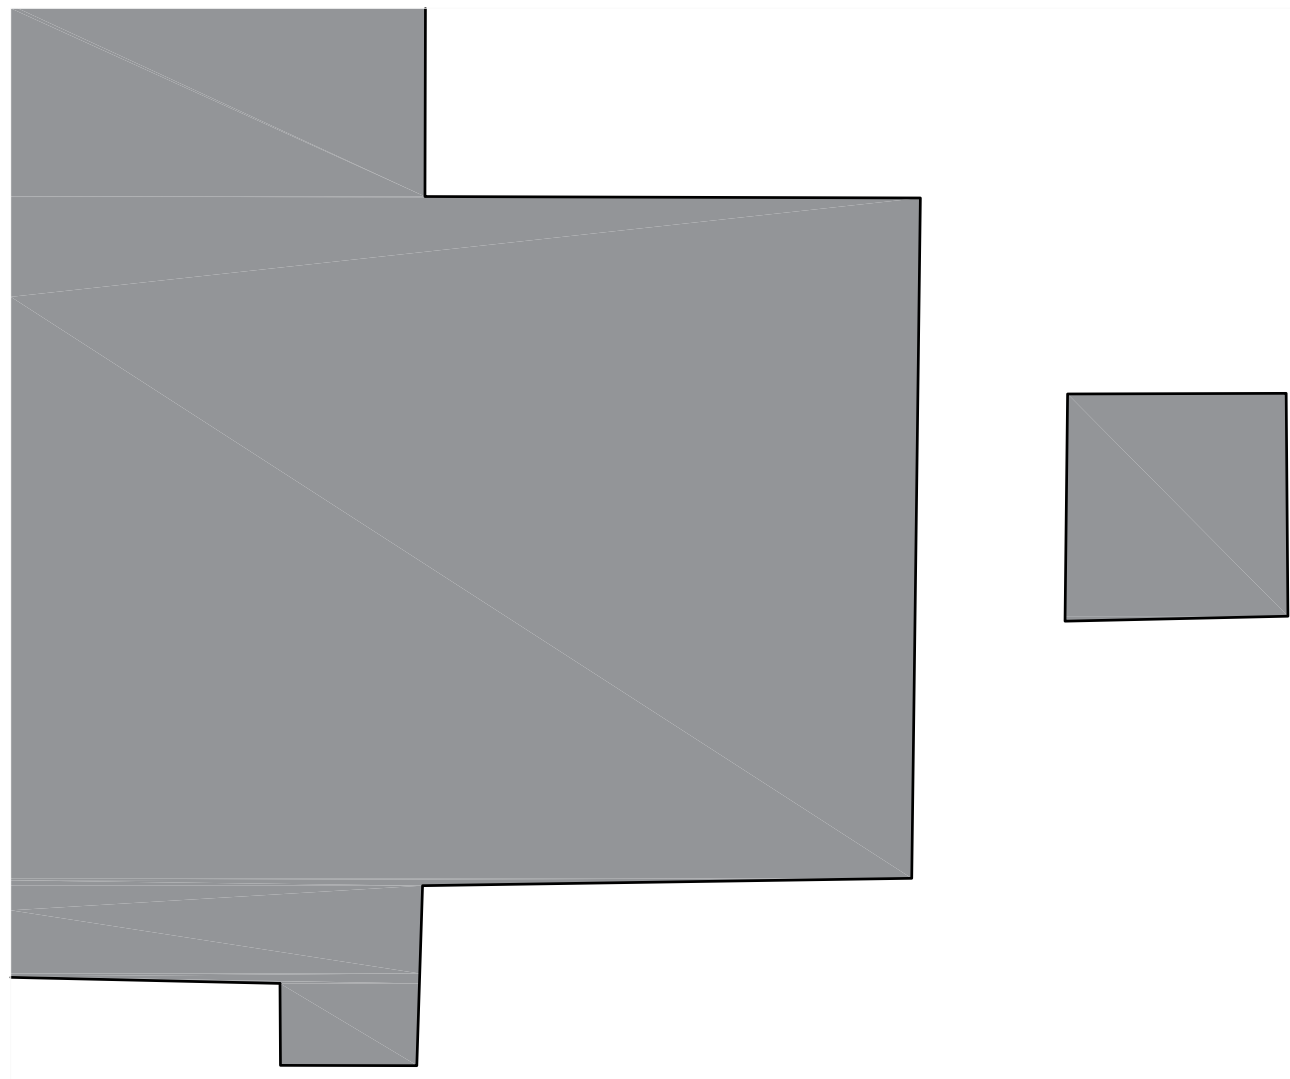




PLAN DU REZ-DE-CHAUSSEE ET AMENAGEMENTS EXTERIEURS

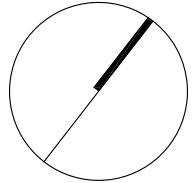

L'architecte:
Monsieur Carlo VOLPI

Le propriétaire:
Madame Mélanie COTTING (voir procuration)

Le promettant acquéreur:
SPH1 Société de promotion immobilière helvétique SA
Monsieur Saber DABOUSSI

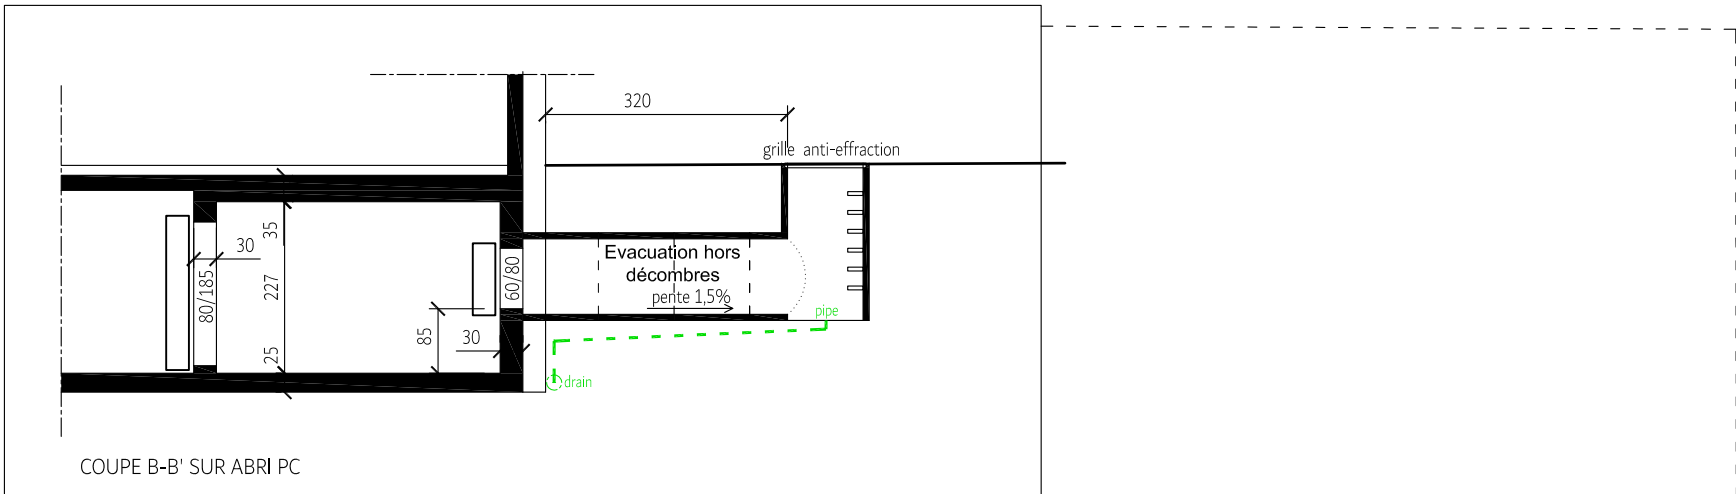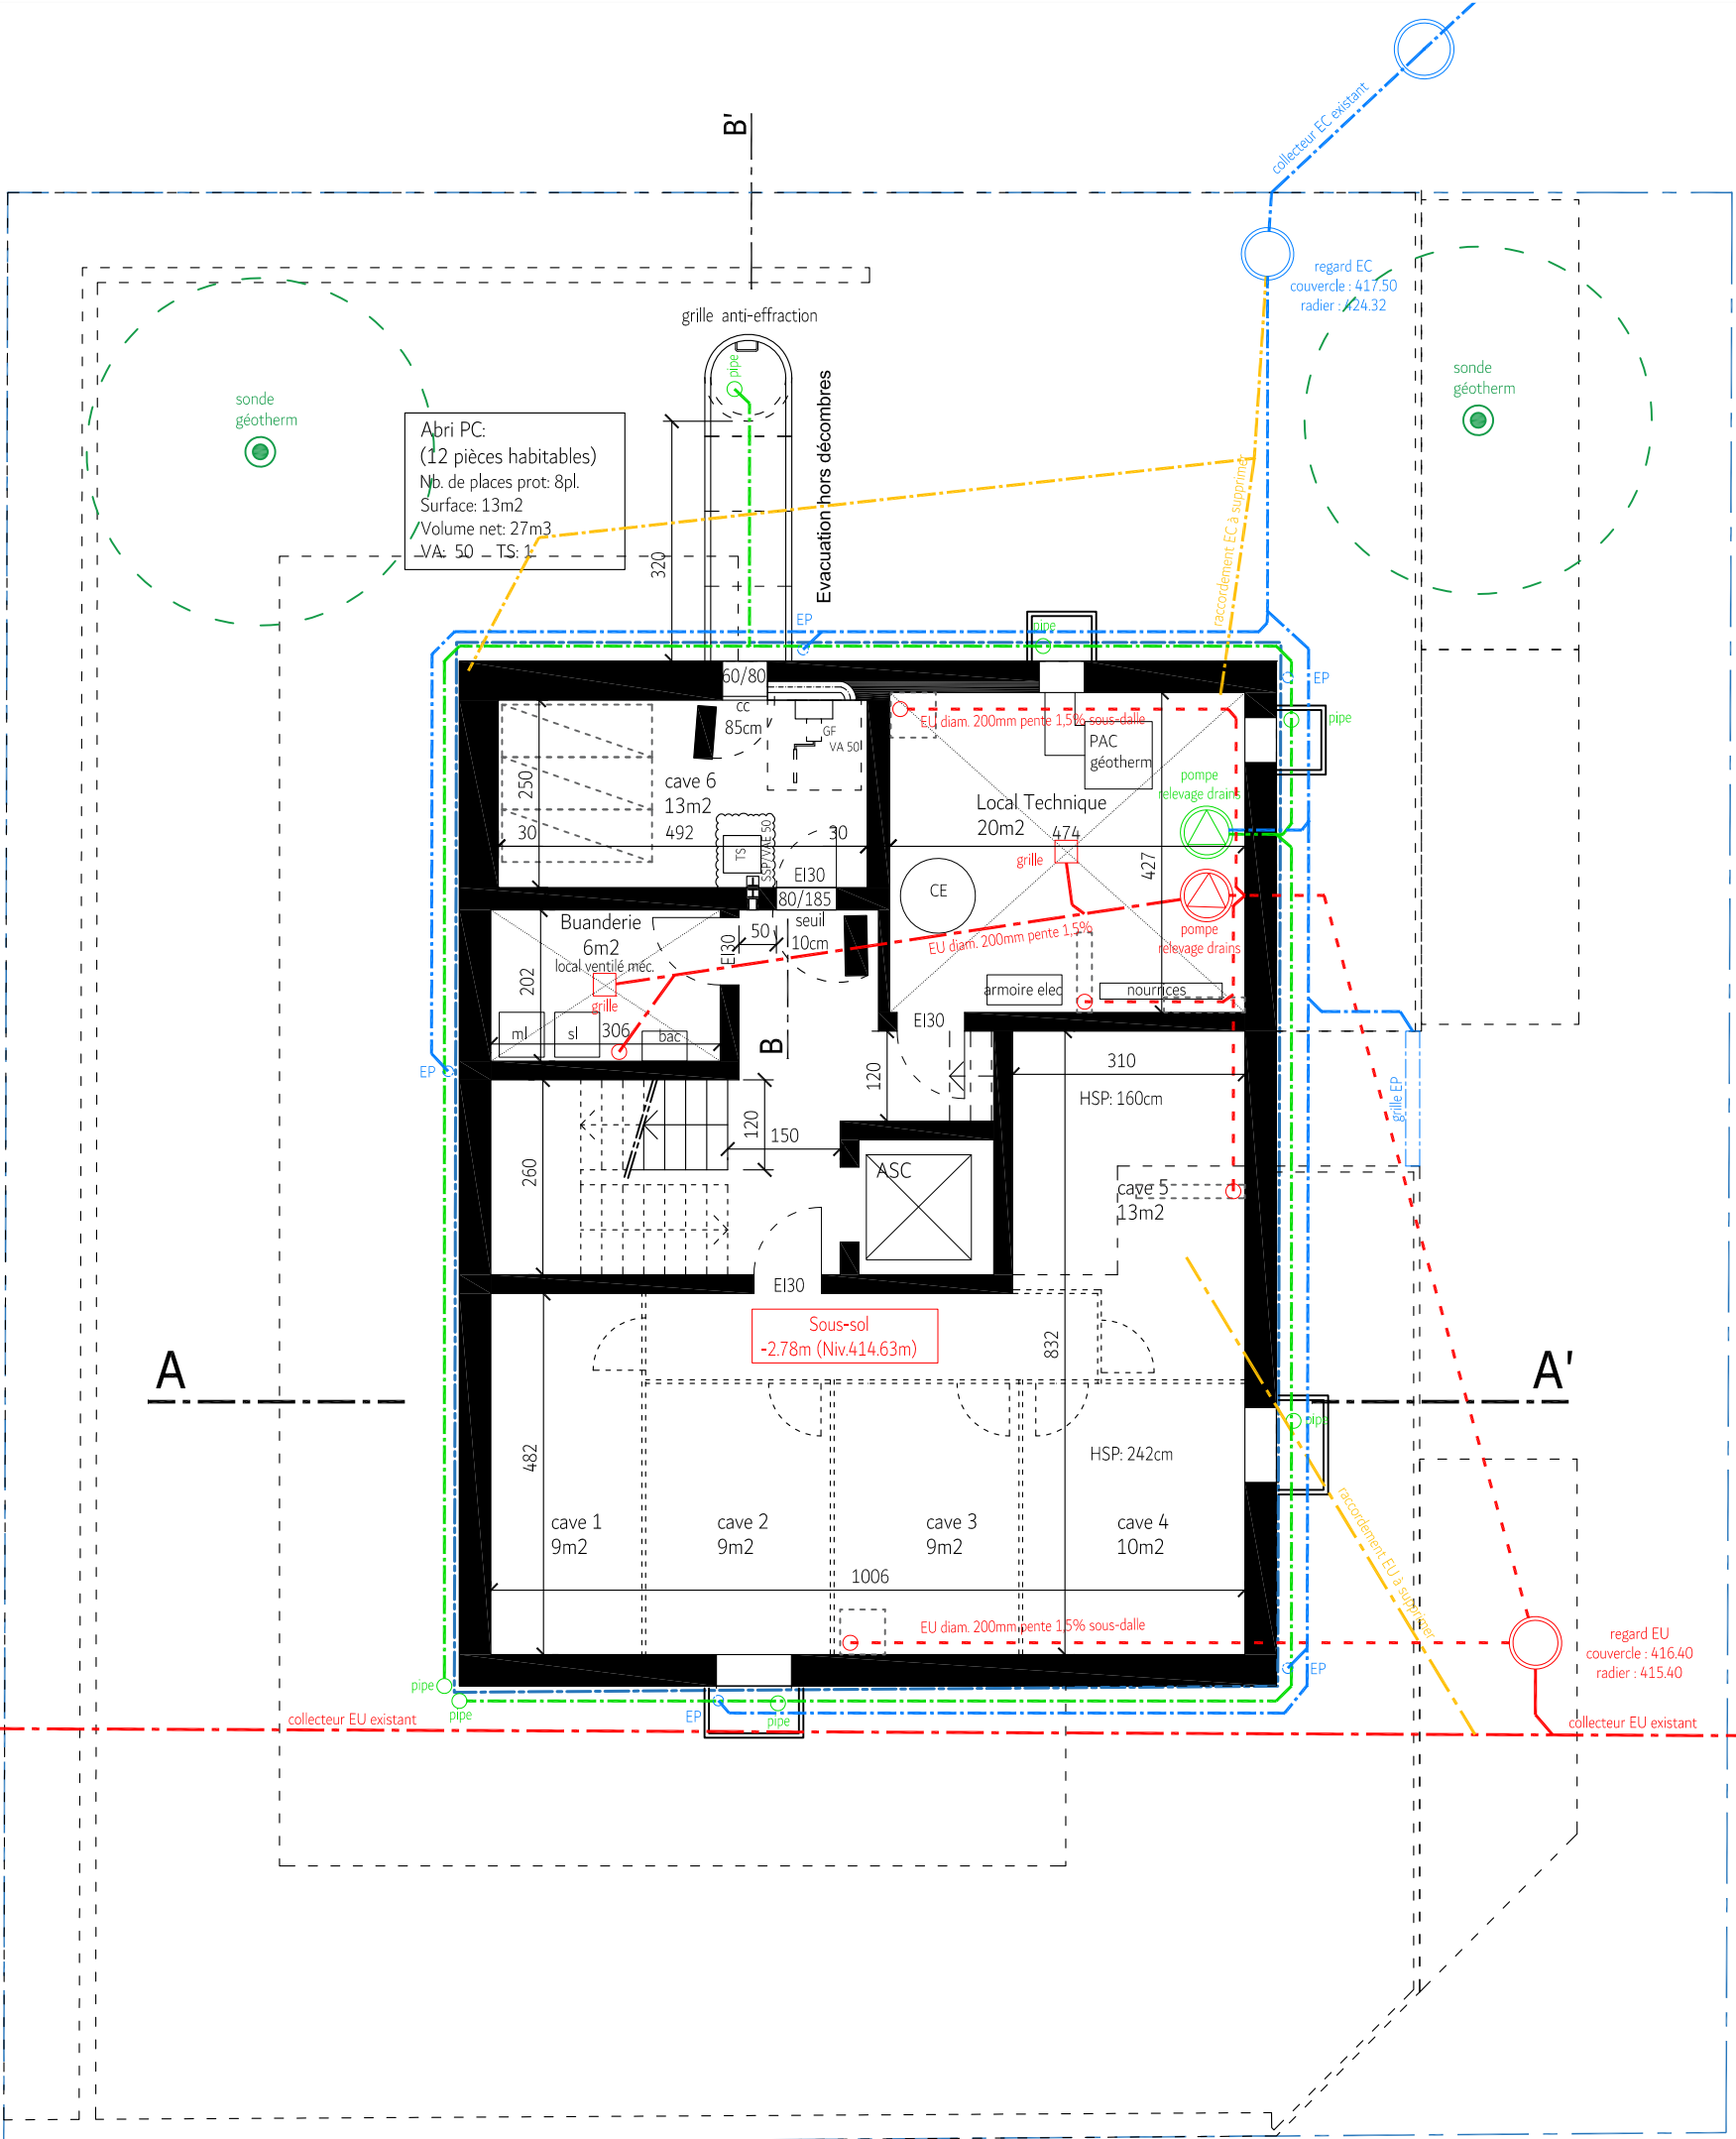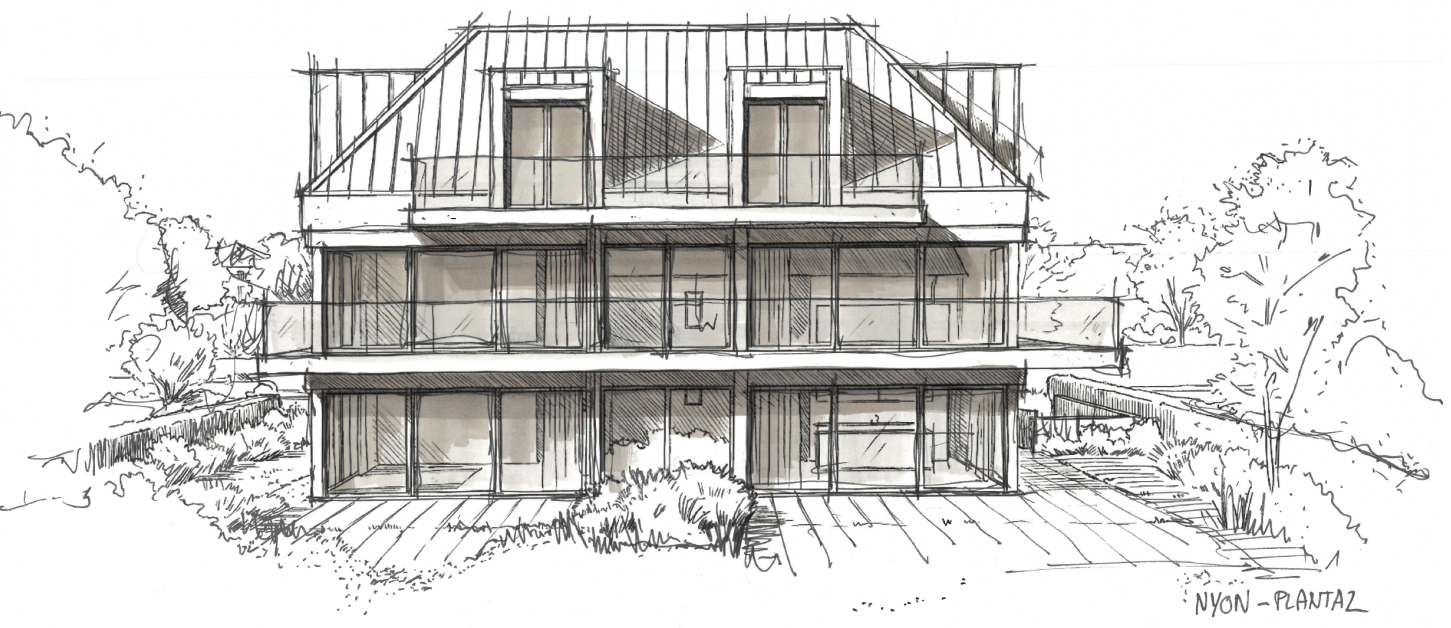

PLAN DU SOUS-SOL