






FACADE NORD-EST

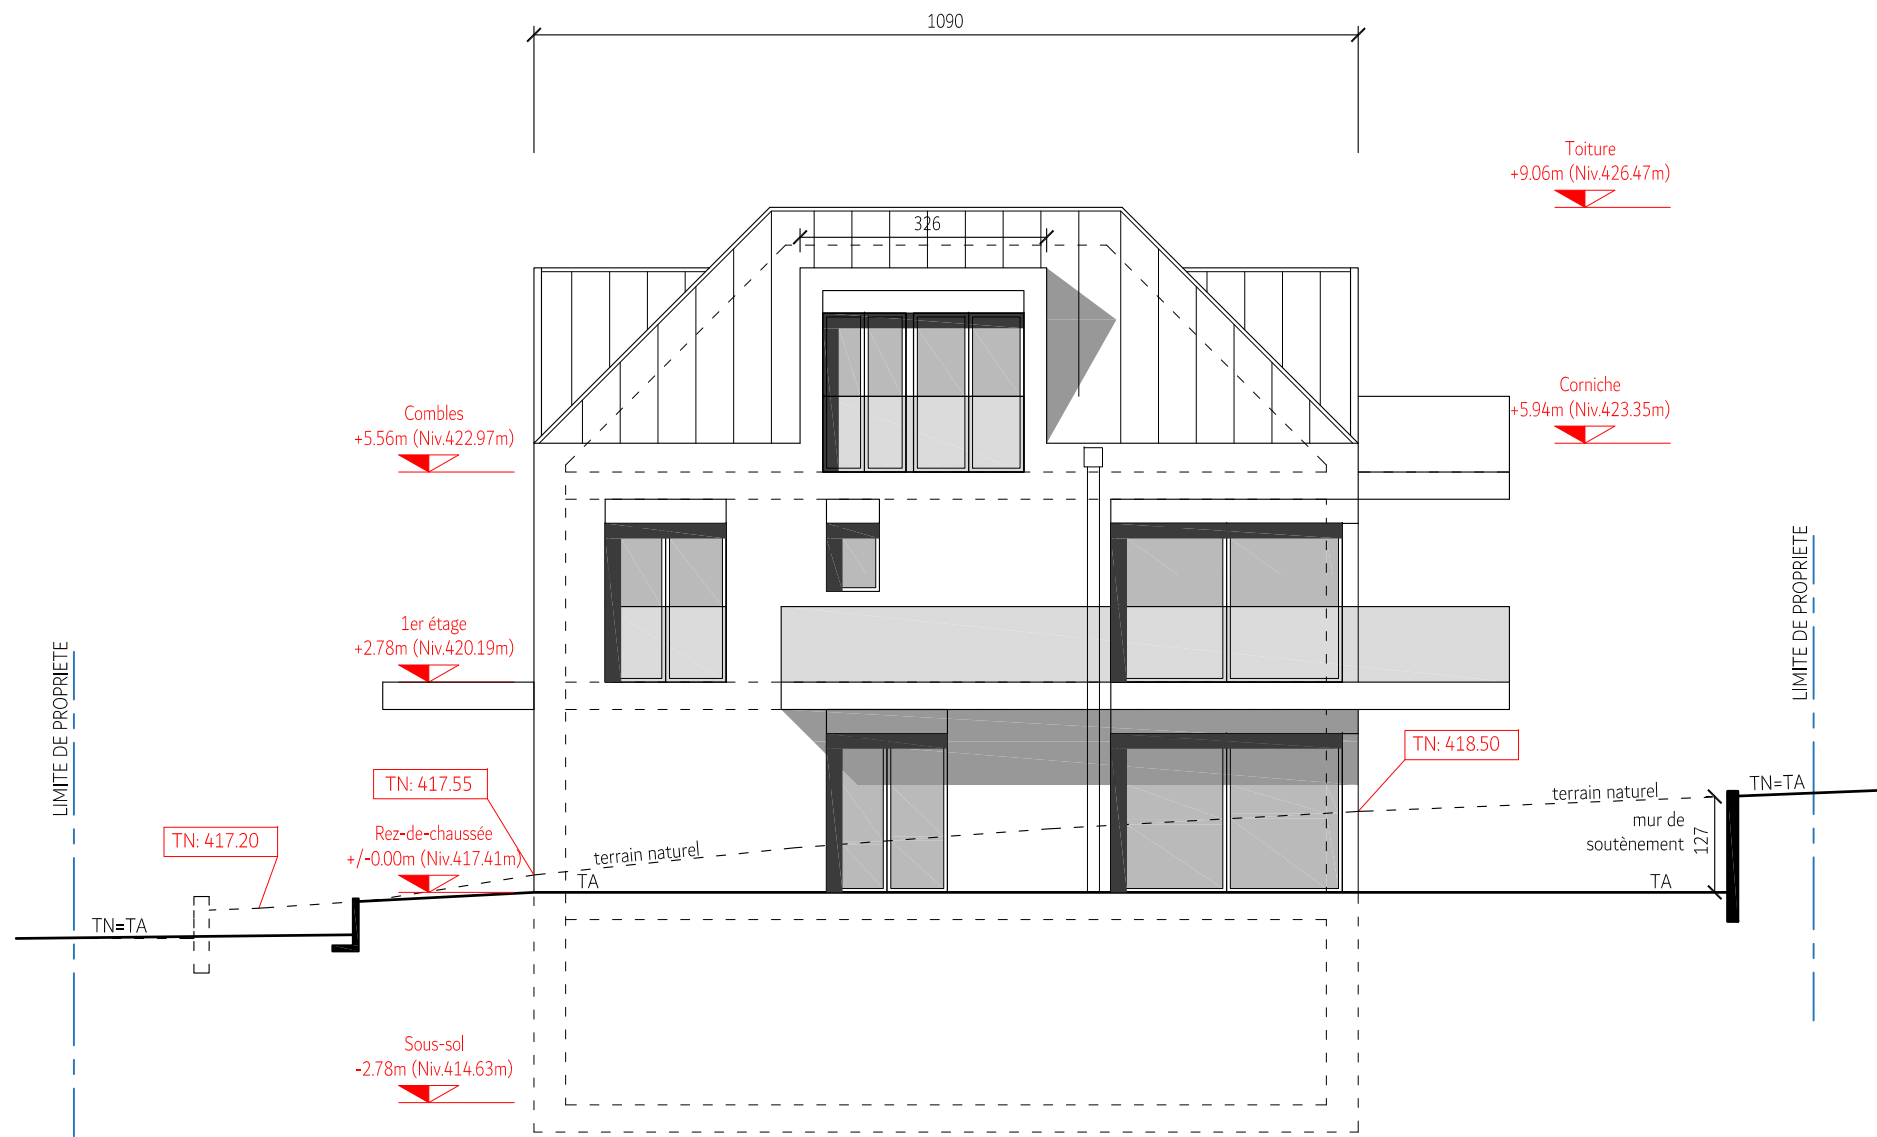


FACADE NORD-OUEST

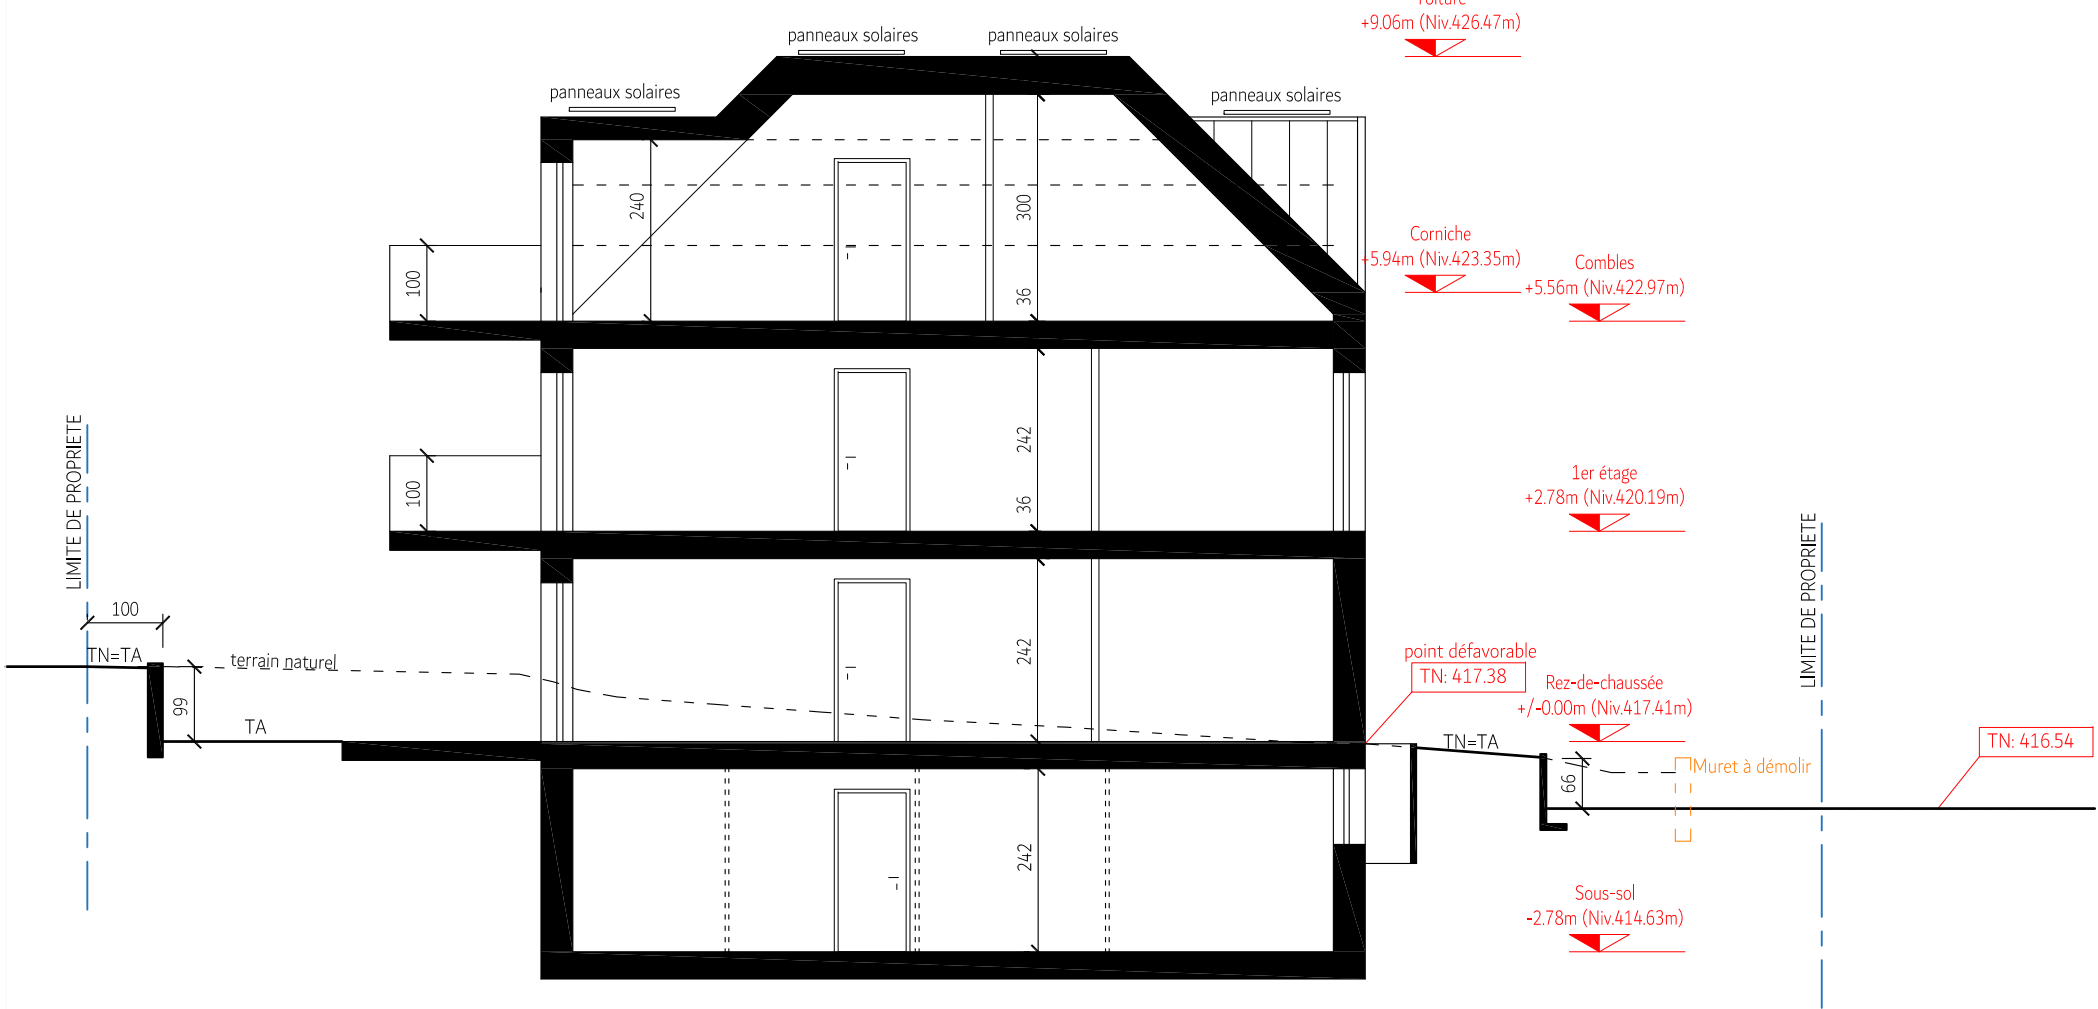

COUPE A-A'

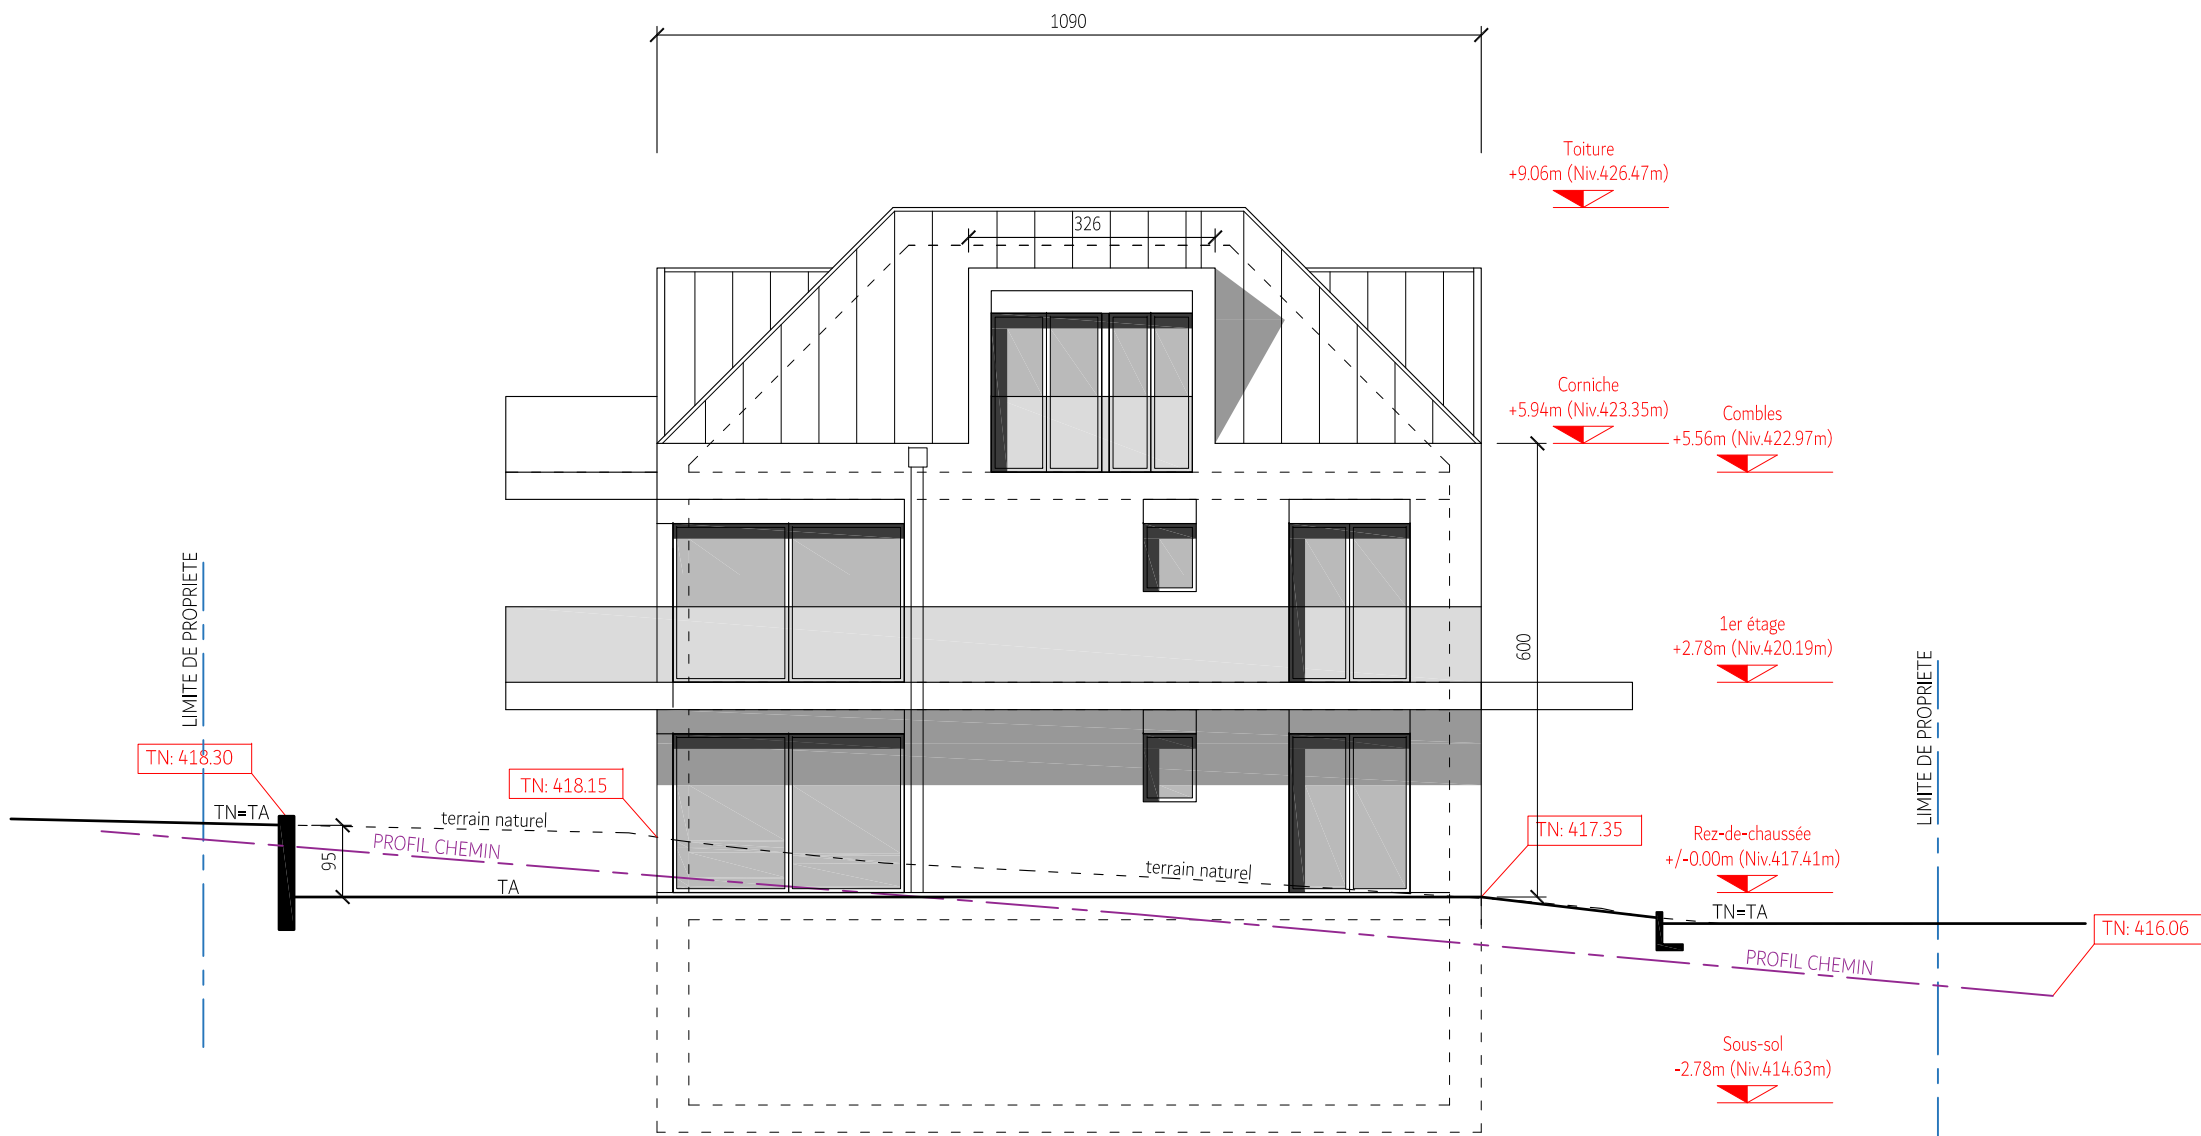

FACADE SUD-EST

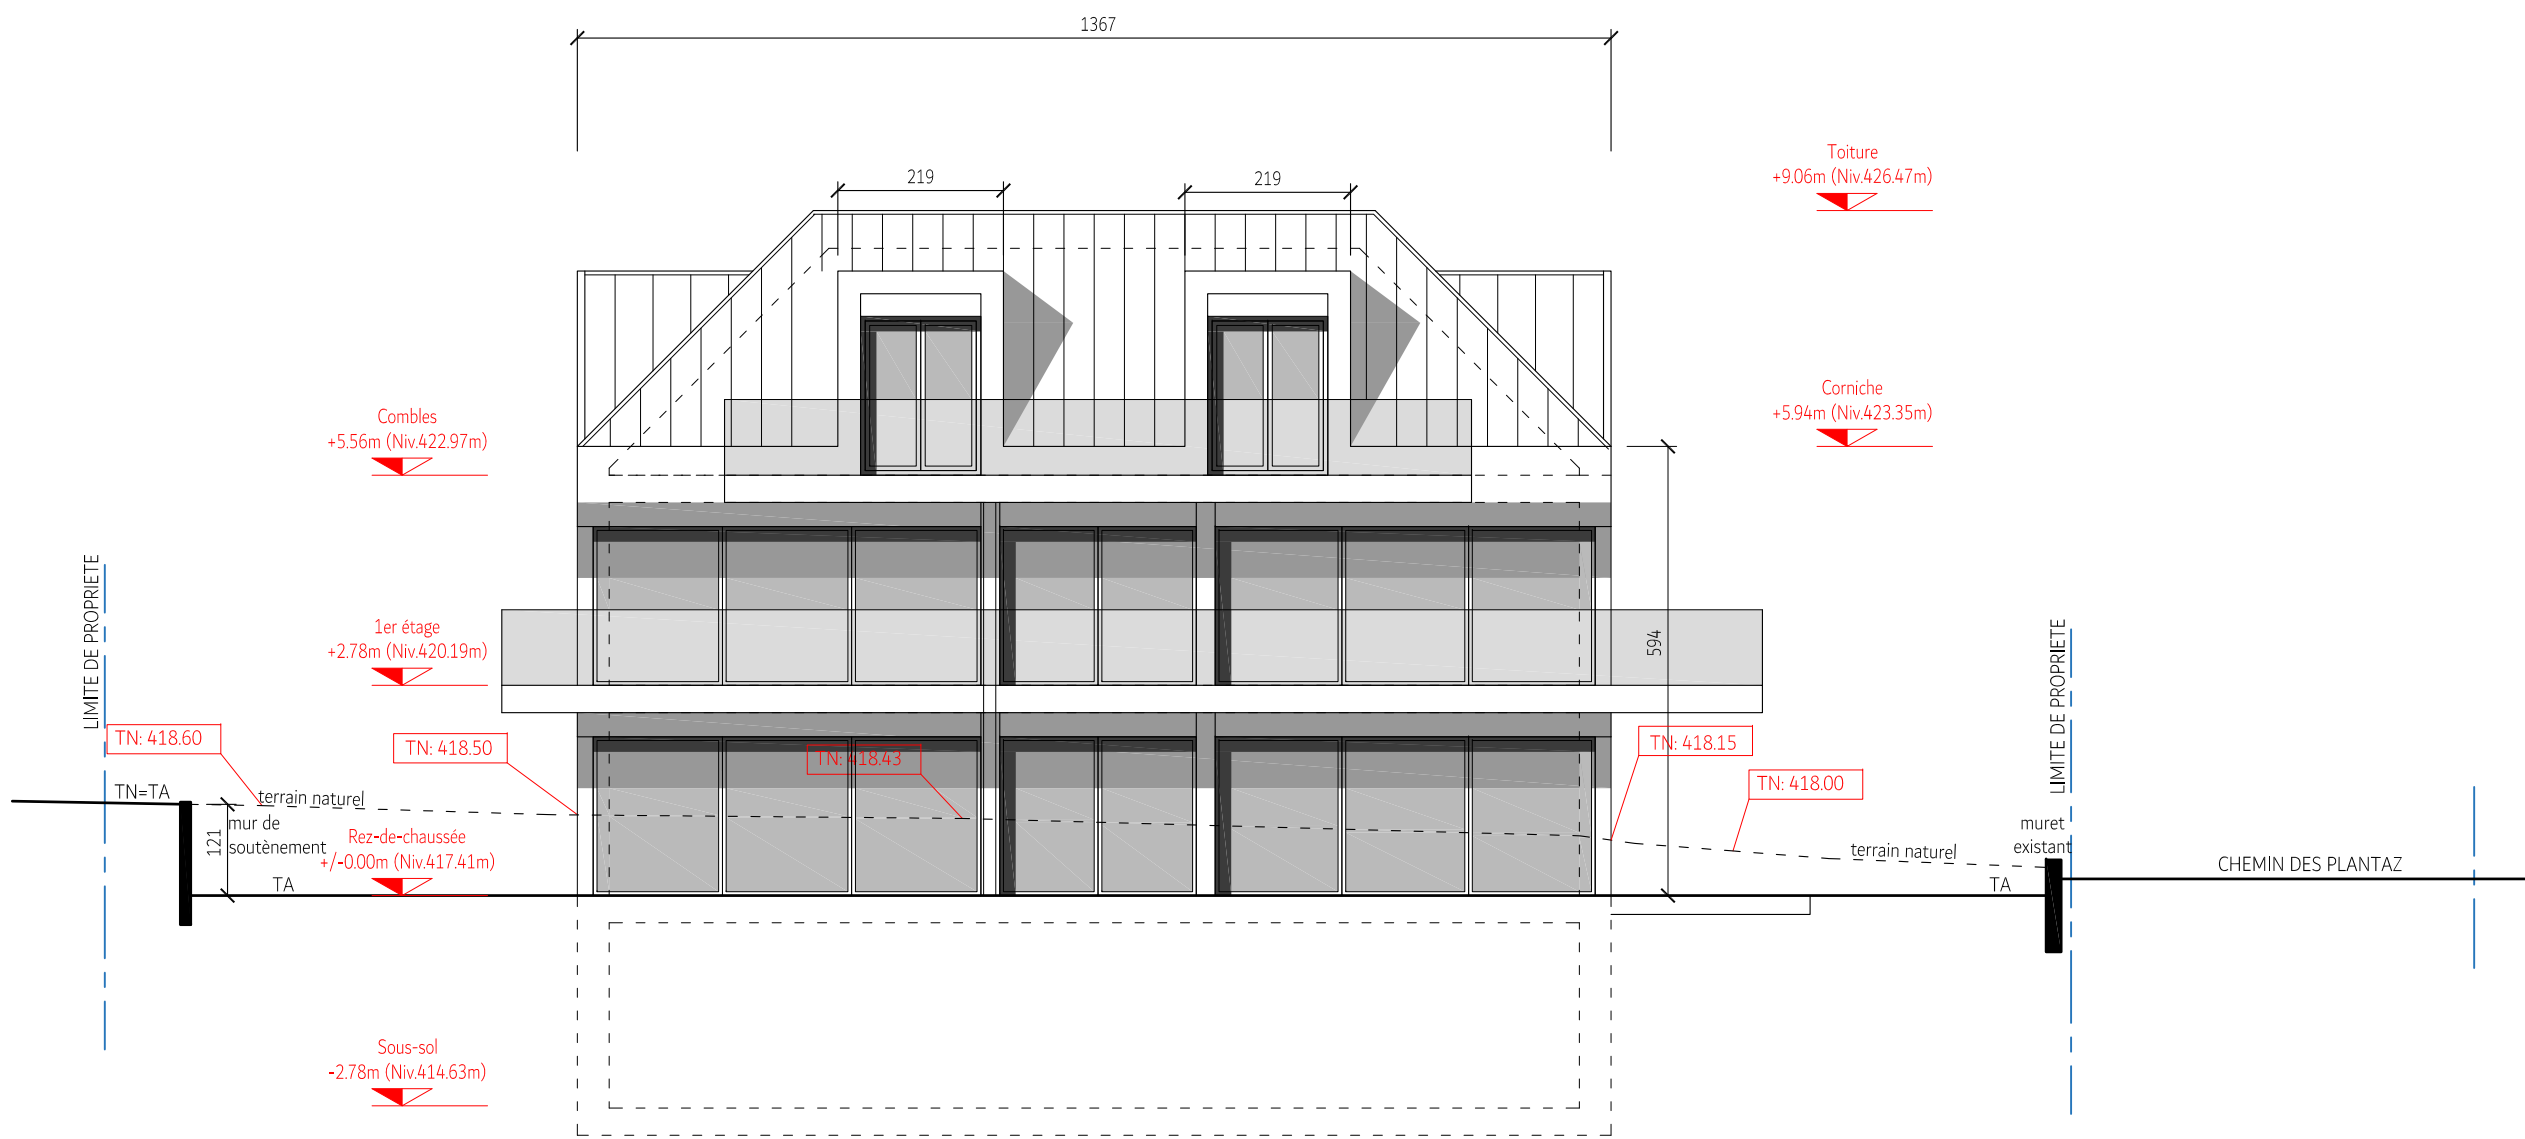


FACADE SUD-OUEST

L'architecte:
Monsieur Carlo VOLPI

Le propriétaire:
Madame Mélanie COTTING (voir procuration)

Le promettant acquéreur:
SPIH Société de promotion immobilière helvétique SA
Monsieur Saber DABOUSSI

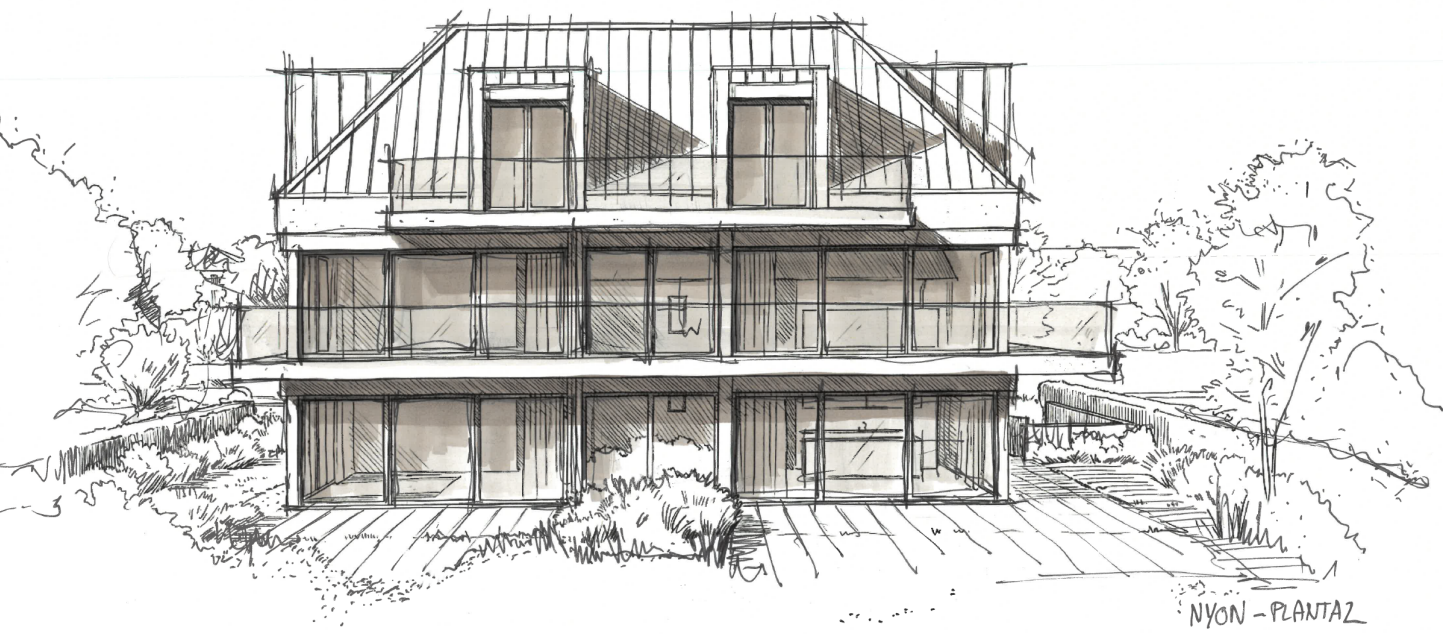

CARLO VOLPI Architectes chemin des Cretets 6 1231 Conches bonjour@carlovolpi.ch www.carlovolpi.ch	N° d'affaire	135	Nom du projet		Construction d'un immeuble de logements, aménagements extérieurs, sondes géothermiques, démolition d'une villa	
	Adresse	NYON - Chemin des Plantaz 25	N° parcelle	1581	Echelle	1:100
	Phase	ENQUETE PUBLIQUE	Dessin	CV	Date	2 mars 2026
	N° d'autorisation					
Indice:	Nom du plan					N° du plan
	Coupe et élévations					01